




# Matutsal til Seljord IL - Dyrsku'n 2017

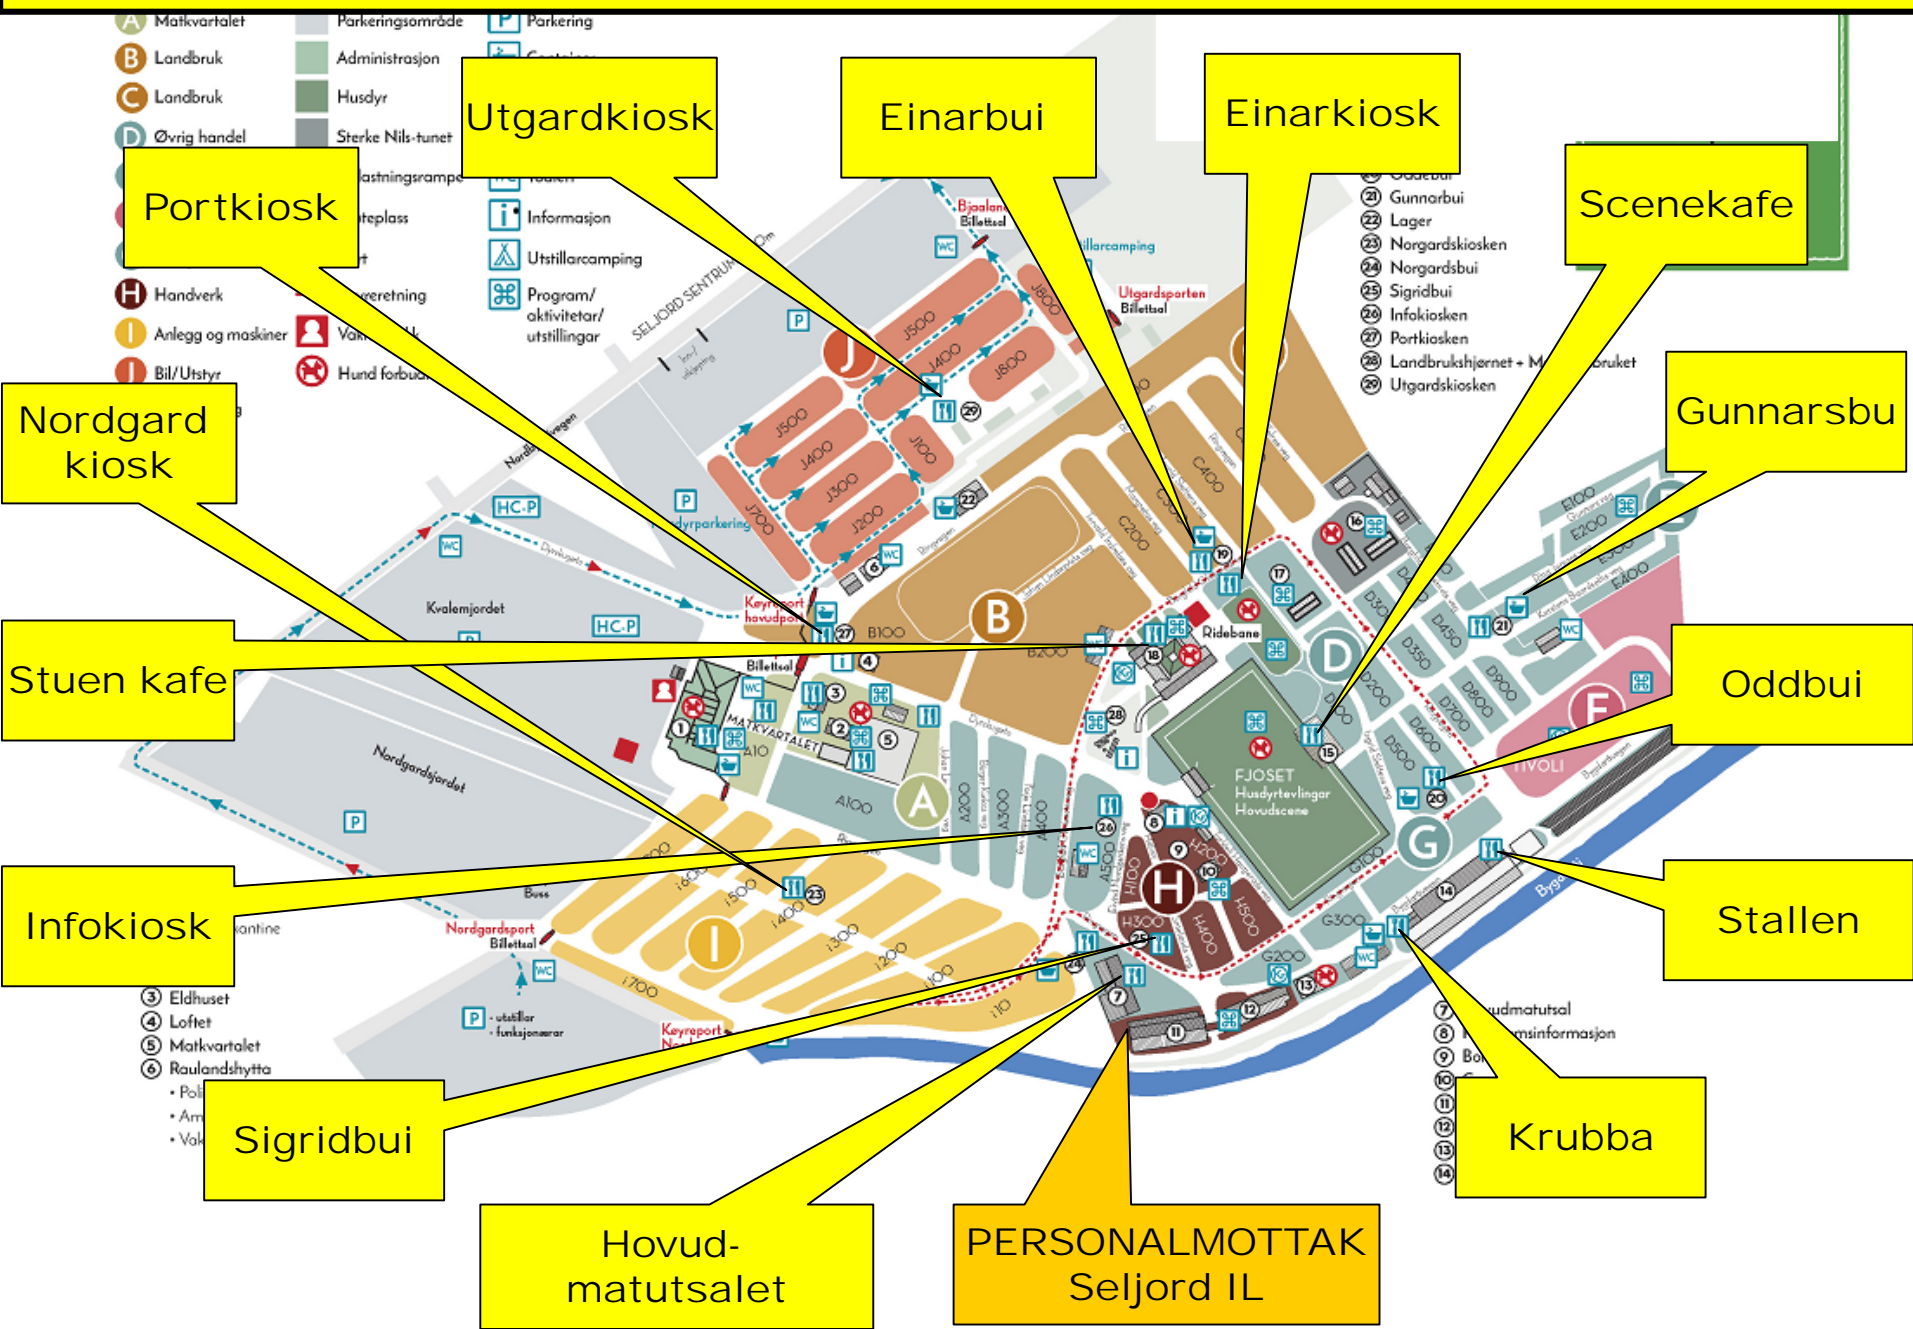





40 benkar, 10 stk A3 plakater

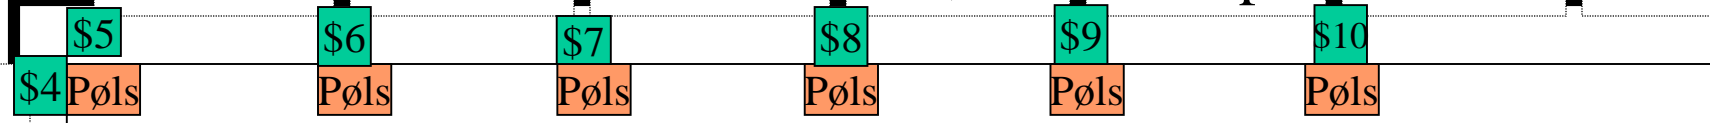

### Matutsalet


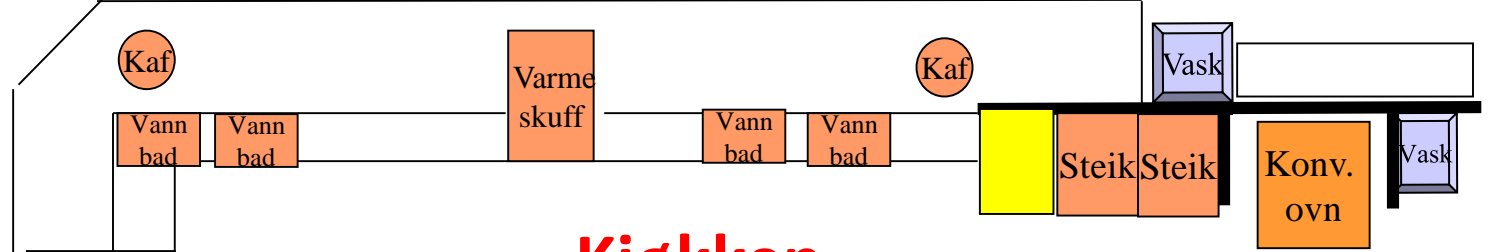


### Kjøkken

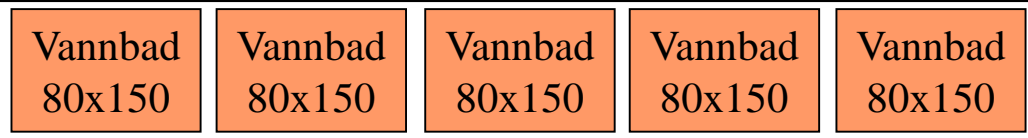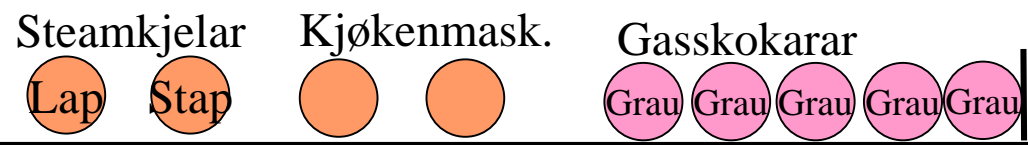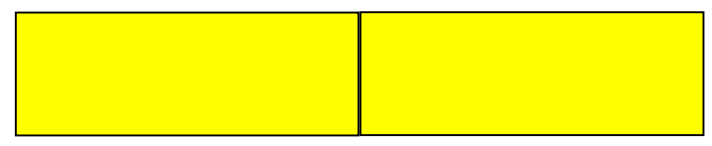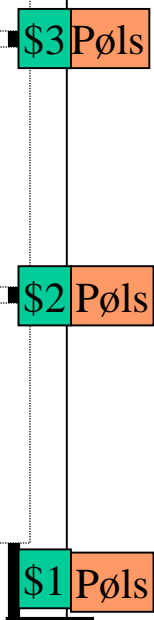


Kaffekoker    Lagerutg.    Skrubb    Reinh.    Kjøle

# Krubba

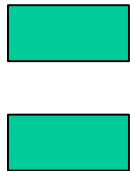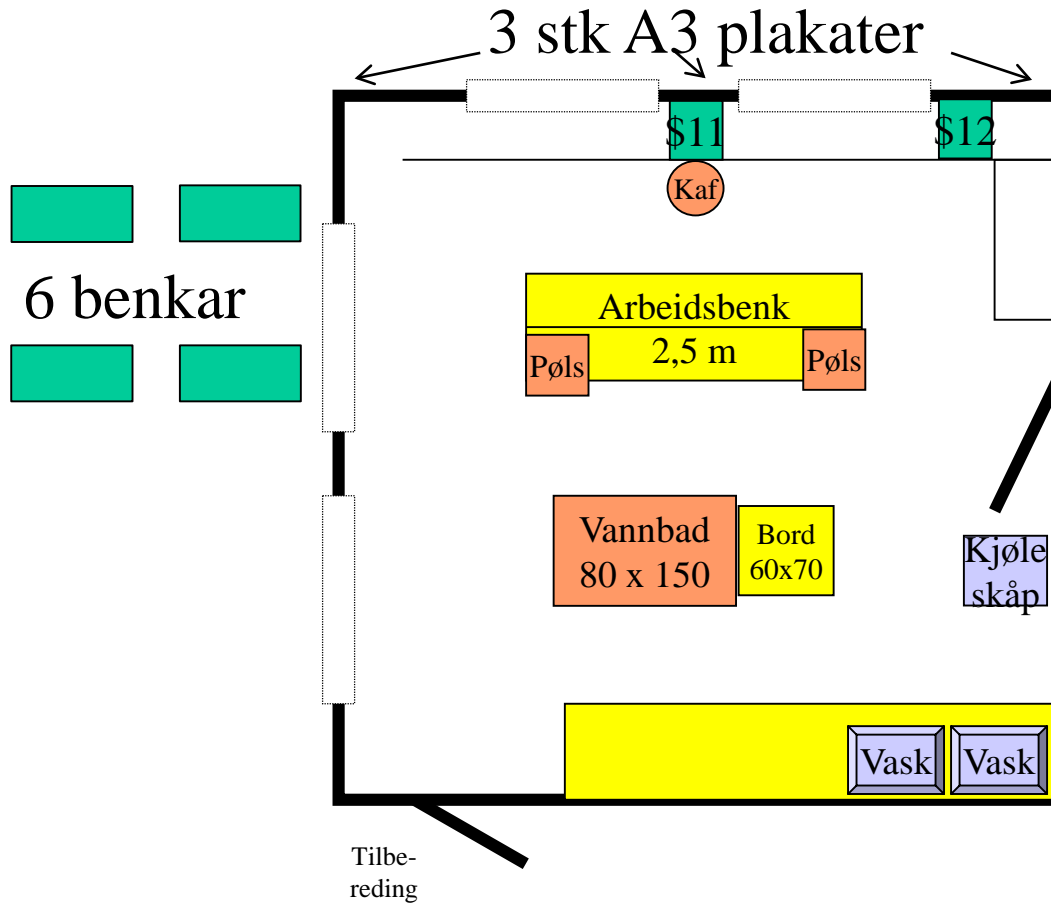


# Stallen


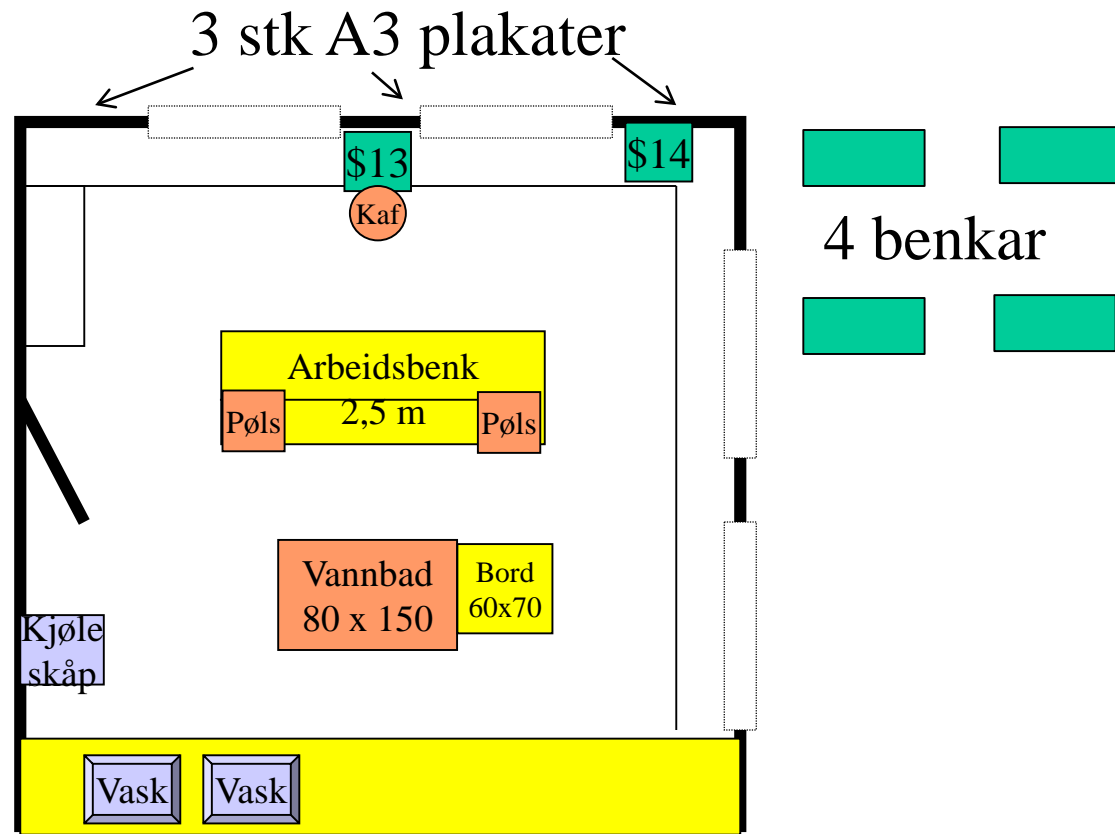


# Oddbui


8 benkar

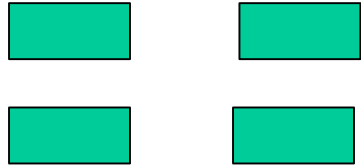

3 stk A3 plakater

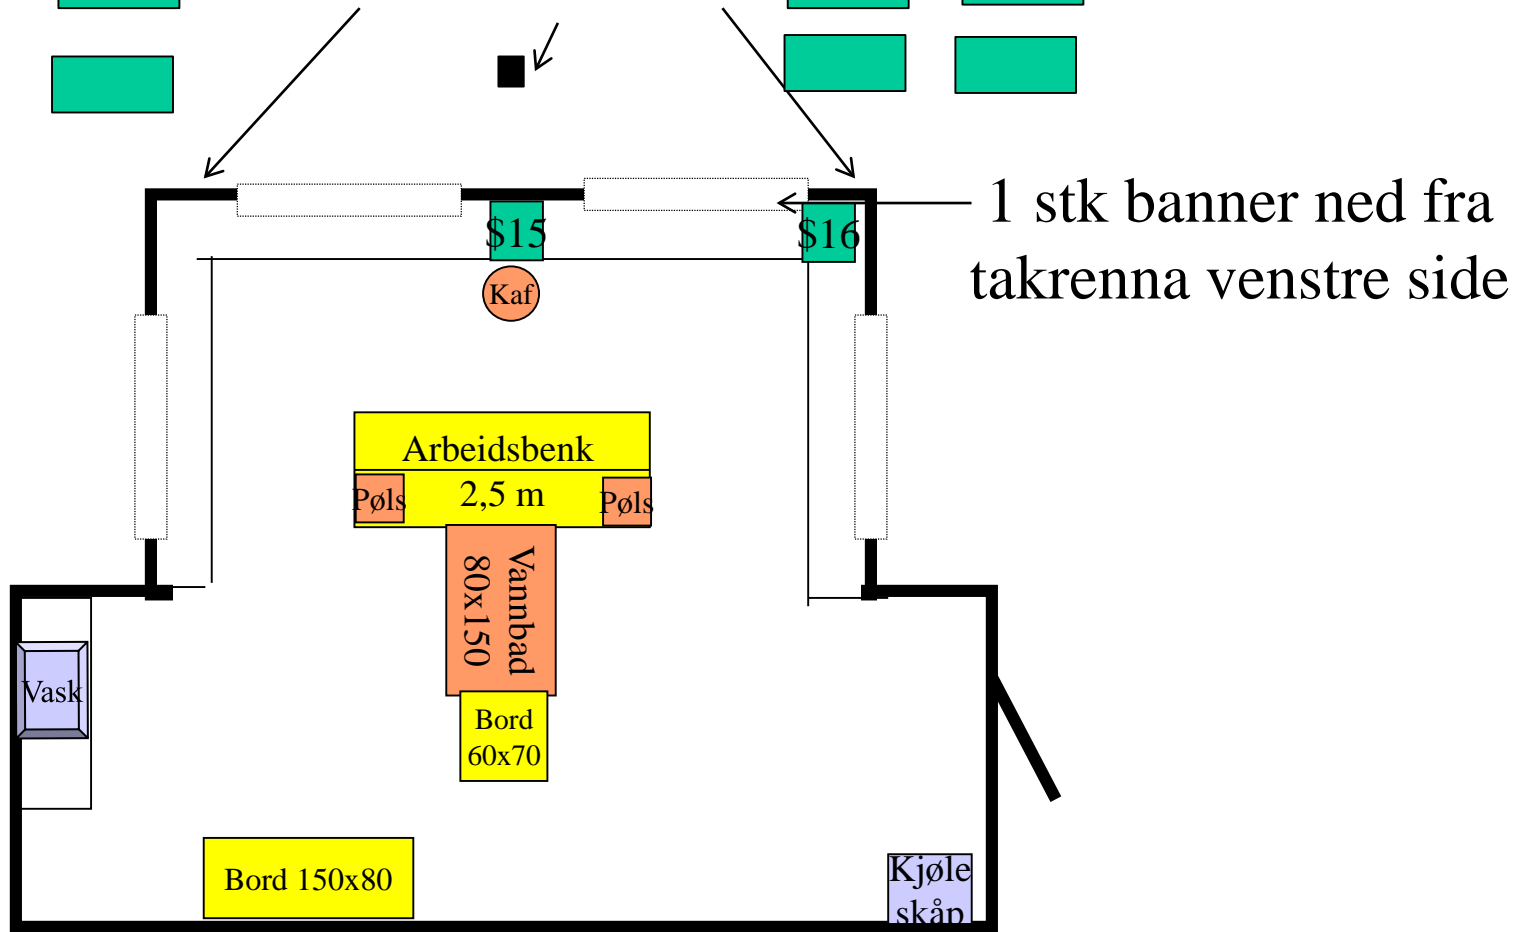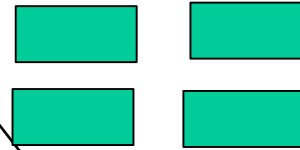

# Scenekafe


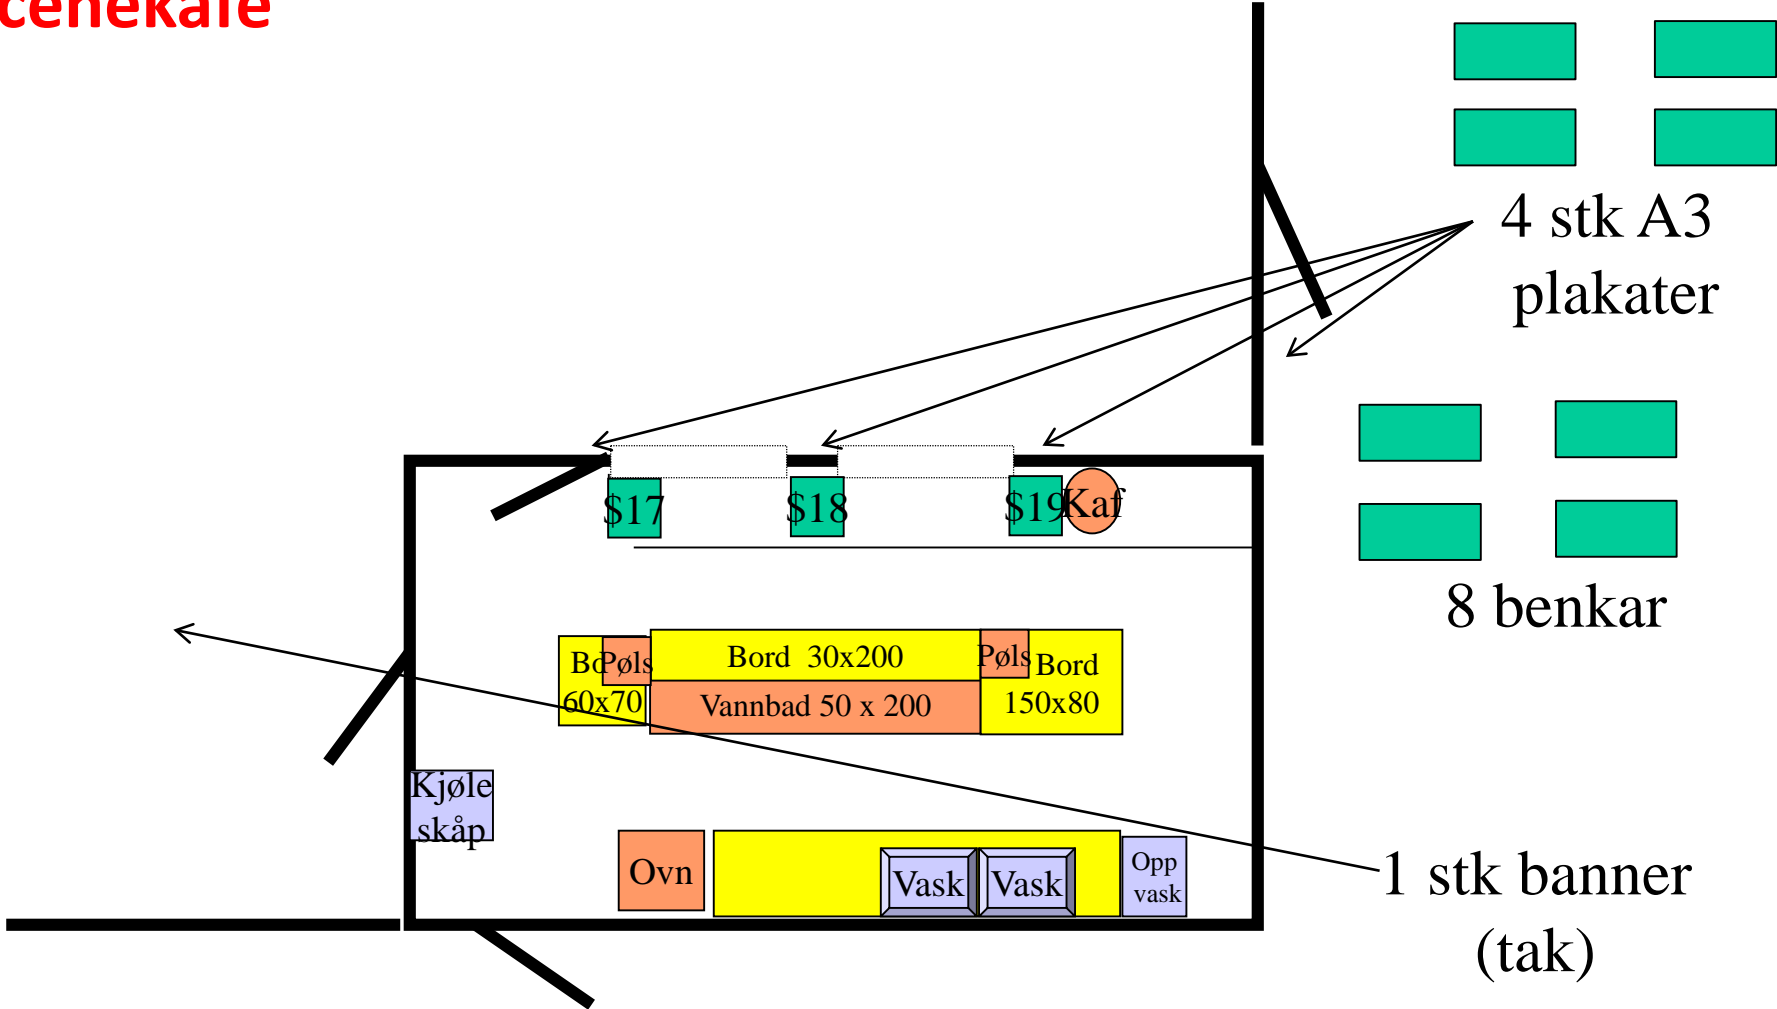


# Gunnarsbu

1 stk banner

2 stk A3 plakater

4 benkar

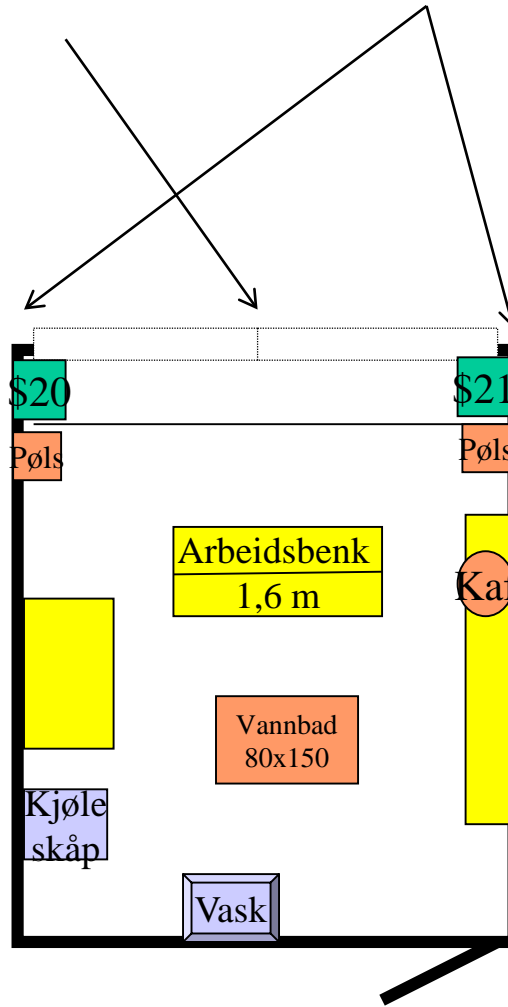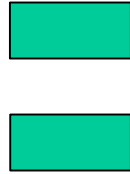


# Einarbui

1 stk banner


6 stk A3 plakater

6,2 m

5,4 m

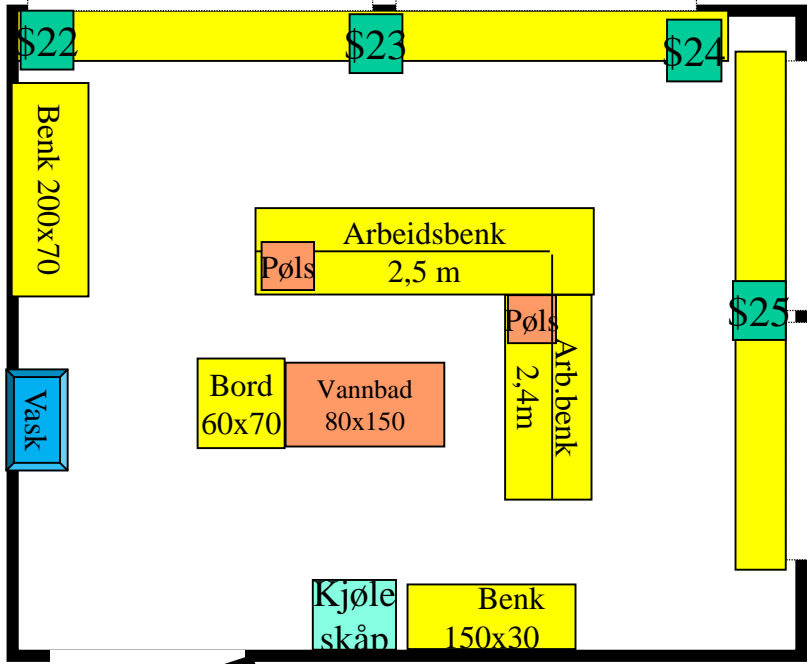


4 benkar

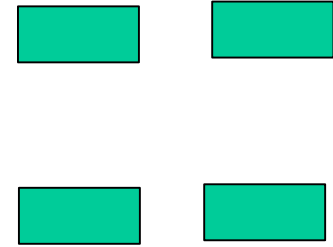




# Stuten kafe

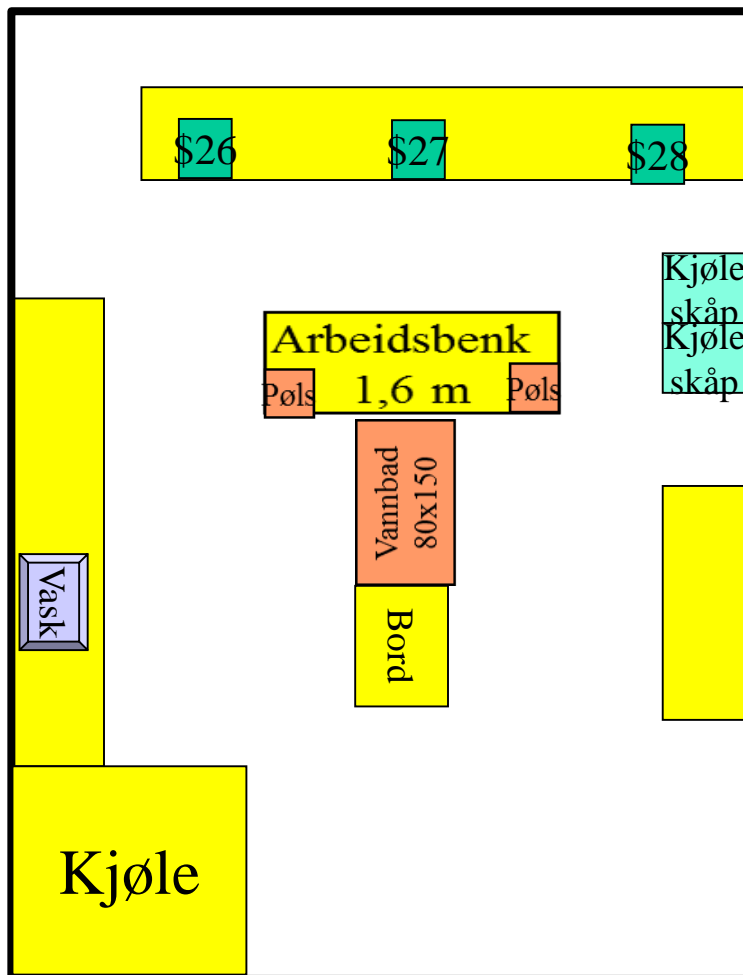

# Einarkiosk

Banner i gavlen

3 stk A3 plakater

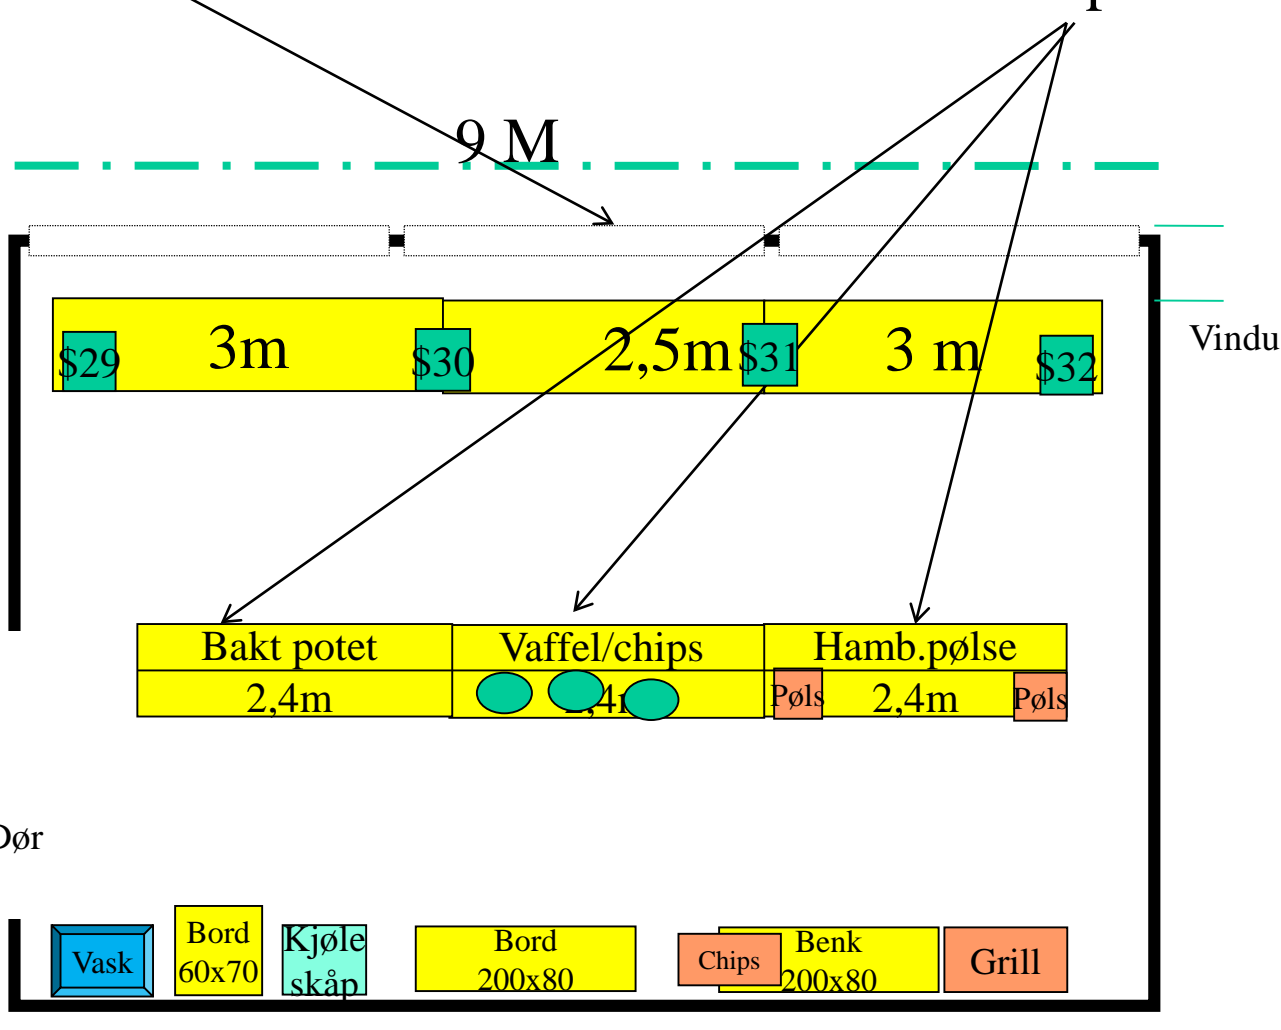


Frityr:400 volt: Siko dobbel bordmodell 32A

## Straumkabler

- 1kabel med forgreining til 4 kasseapparat og 4 bankterminalar
- 3 kablar med egne kursar til 3 vaffeljern
- 2 kablar med egne kursar til 2 pølsekokkarar
- Straum til Kjøleskåp og til arbeidslampe opp på veggen bak i teltet

# Utgardkiosk

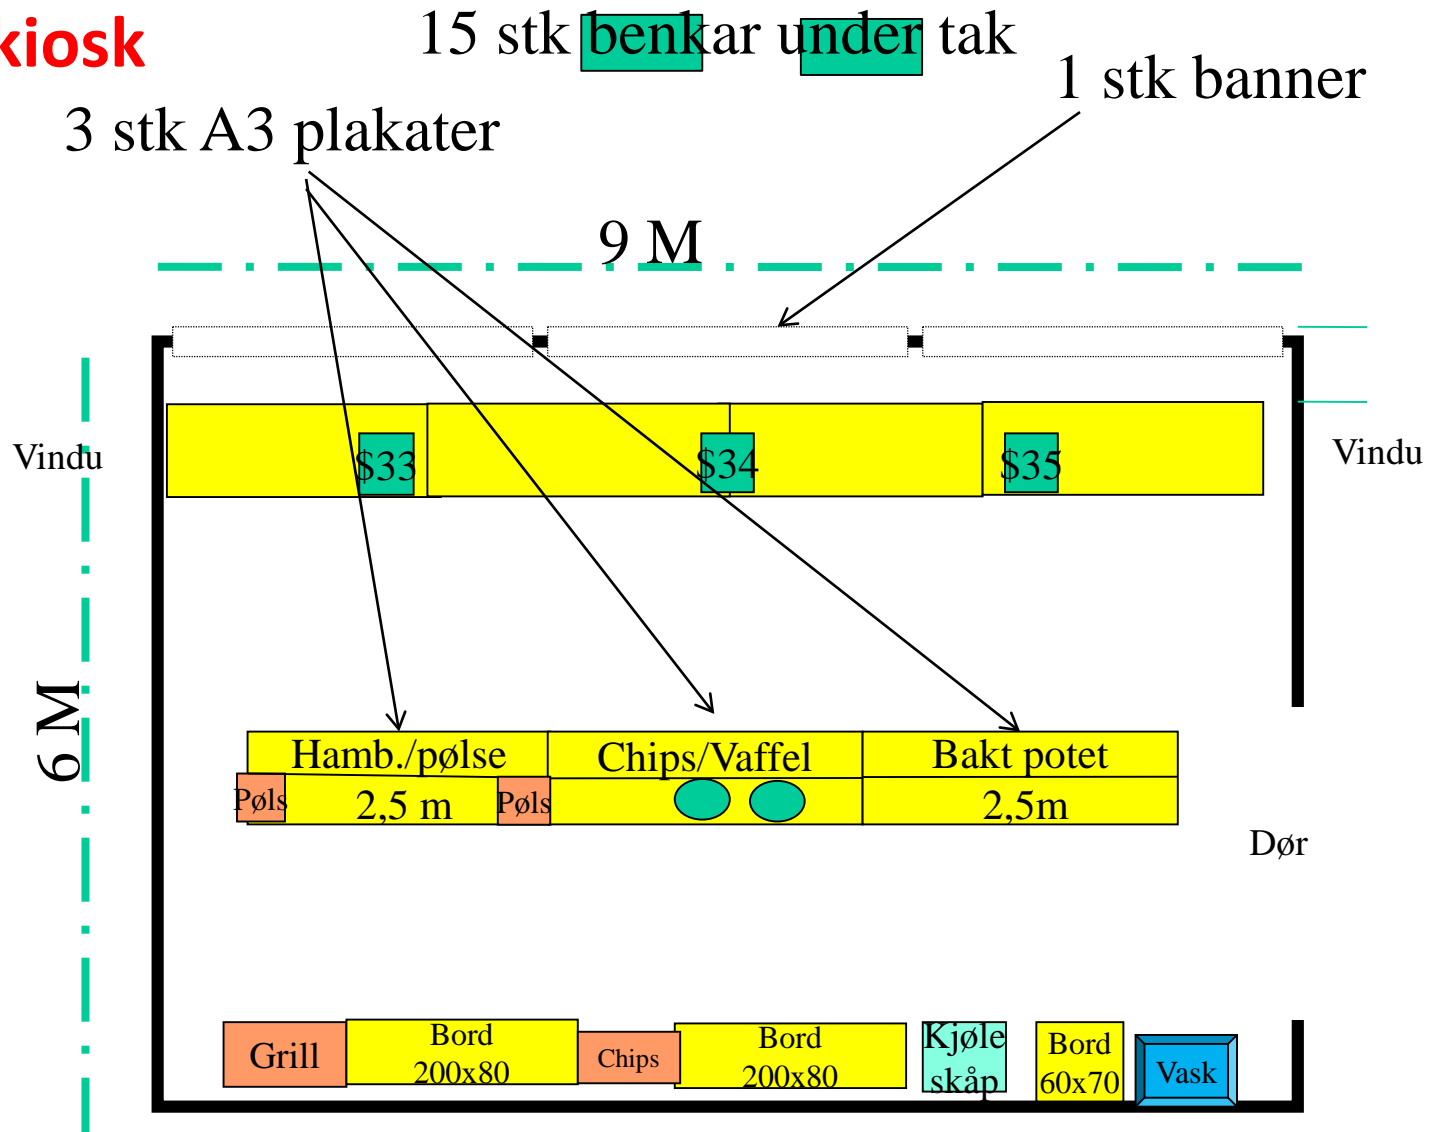

Frityr: 230 volt, Metos gulvmodell 32A

## Straumkabler

- 1kabel med forgreining til 3 kasseapparat og 3 bankterminalar
- 2 kablar med egne kursar til 2 vaffeljern
- 2 kablar med egne kursar til 2 pølsekokkarar
- Straum til Kjøleskåp og til arbeidslampe opp på veggen bak i teltet

# Portkiosk

Banner i gavlen


3 stk A3 plakater

4 benkar



Vindu

6 M

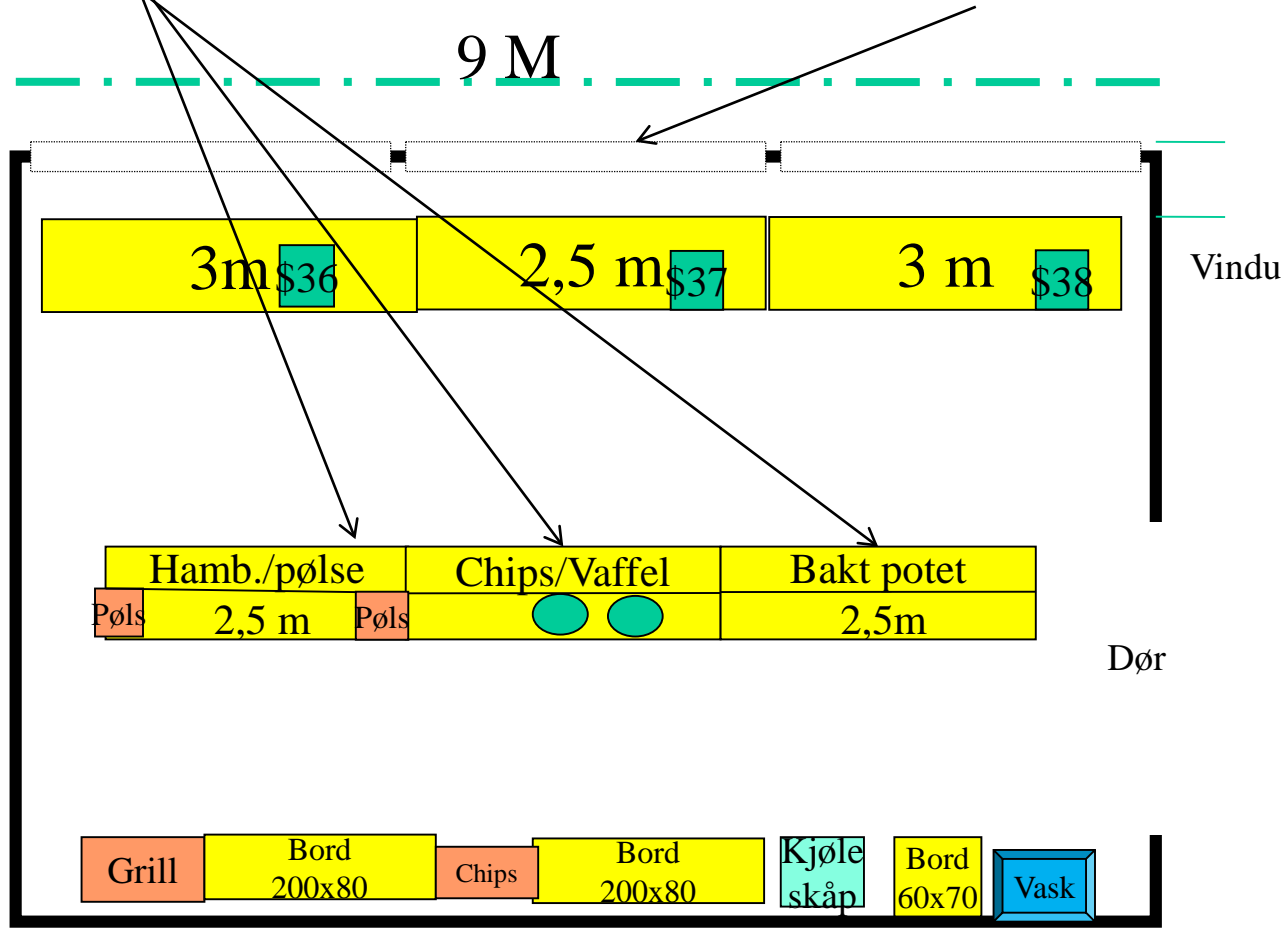


Frityr: 400 volt: Zannuzzie gulvmodell 32A

## Straumkabler

- 1kabel med forgreining til 3 kasseapparat og 3 bankterminalar
- 2 kablar med egne kursar til 2 vaffeljern
- 2 kablar med egne kursar til 2 pølsekokkarar
- Straum til Kjøleskåp og til arbeidslampe opp på veggen bak i teltet


# Infokiosk

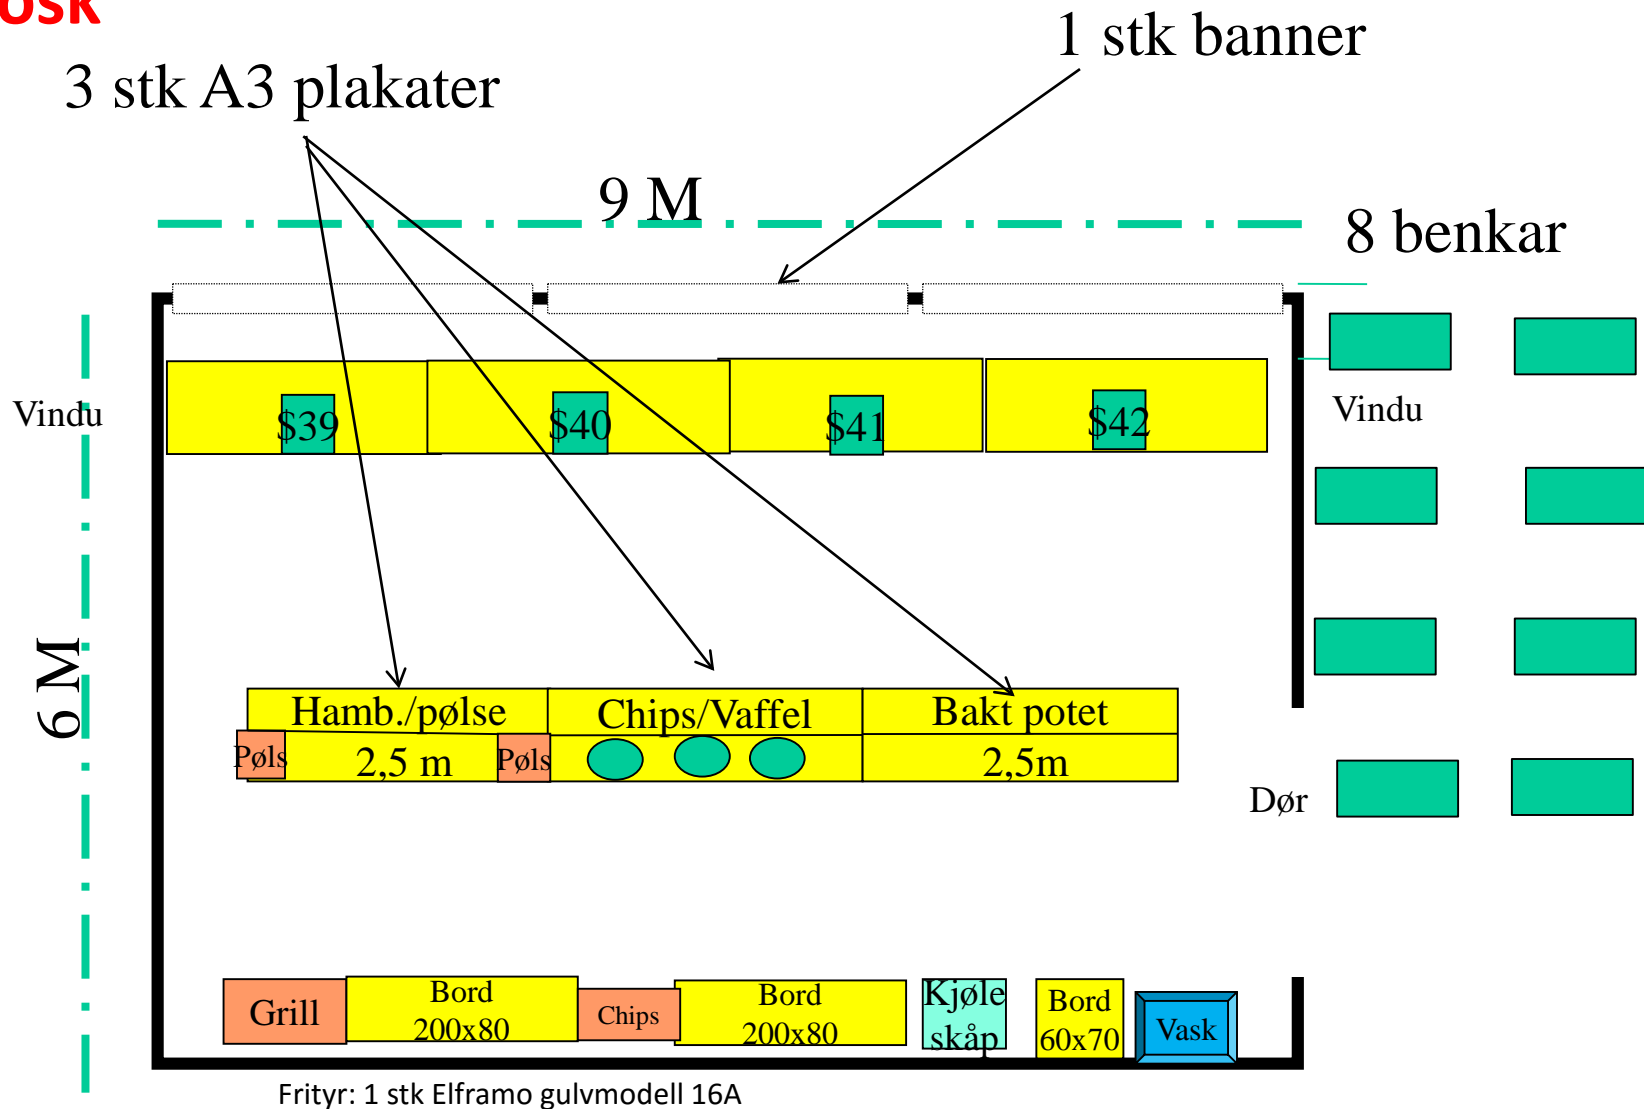

## Straumkabler

- 1kabel med forgreining til 4 kasseapparat og 4 bankterminalar
- 3 kablar med egne kursar til 3 vaffeljern
- 2 kablar med egne kursar til 2 pølsekokkarar
- Straum til Kjøleskåp og til arbeidslampe opp på veggen bak i teltet

# Sigríðbúi

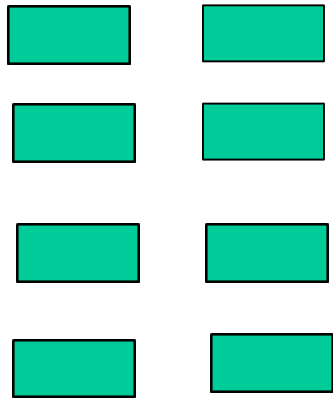

8 benkar

Vindu

6 M


Banner i gavlen

9 M

3 stk A3 plakater

Vindu

Dør

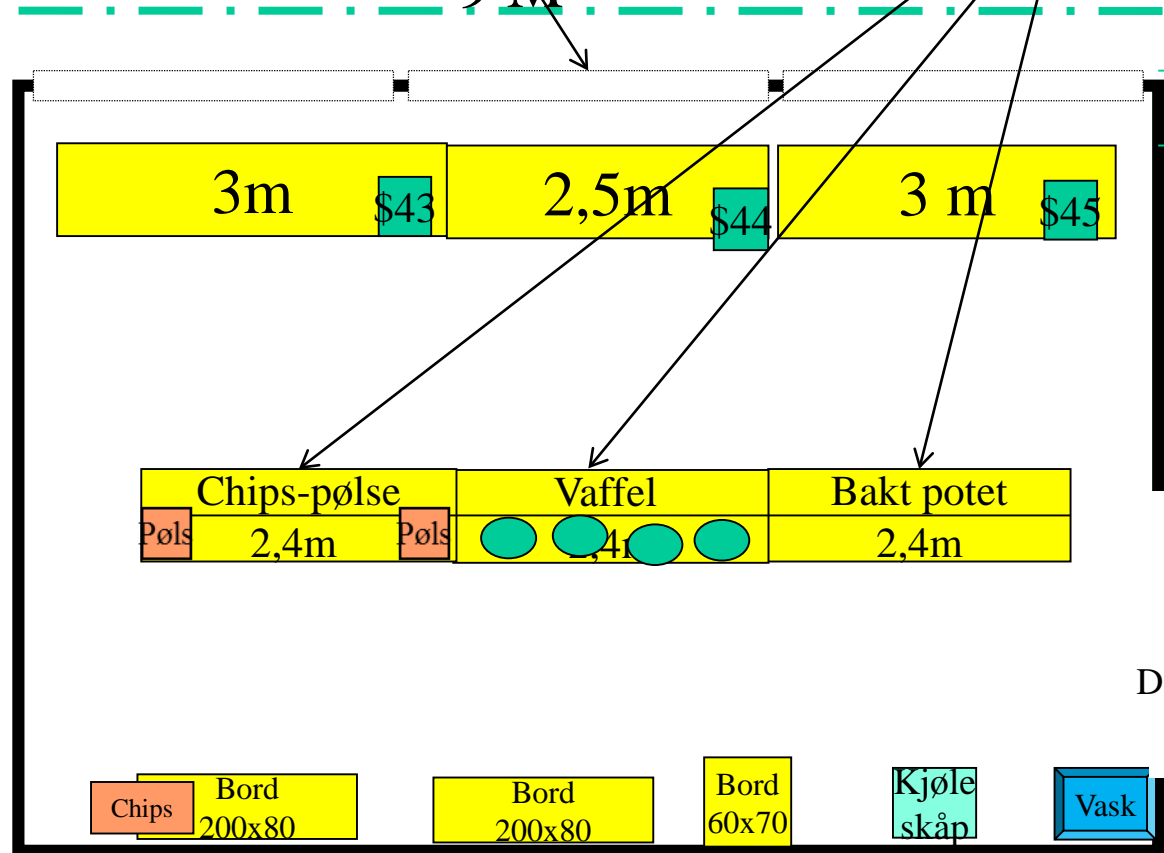

Frityr: 1 stk Metos gulvmodell 32A

## Straumkablar



- 1kabel med forgreining til 3 kasseapparat og 3 bankterminalar
- 4 kablar med egne kursar til 4 vaffeljern
- 2 kablar med egne kursar til 2 pølsekokarar
- Straum til Kjøleskåp og til arbeidslampe opp på veggen bak i teltet

# Nordgards- kiosk

3 stk A3 plakater

Banner i gavlen

8 benkar

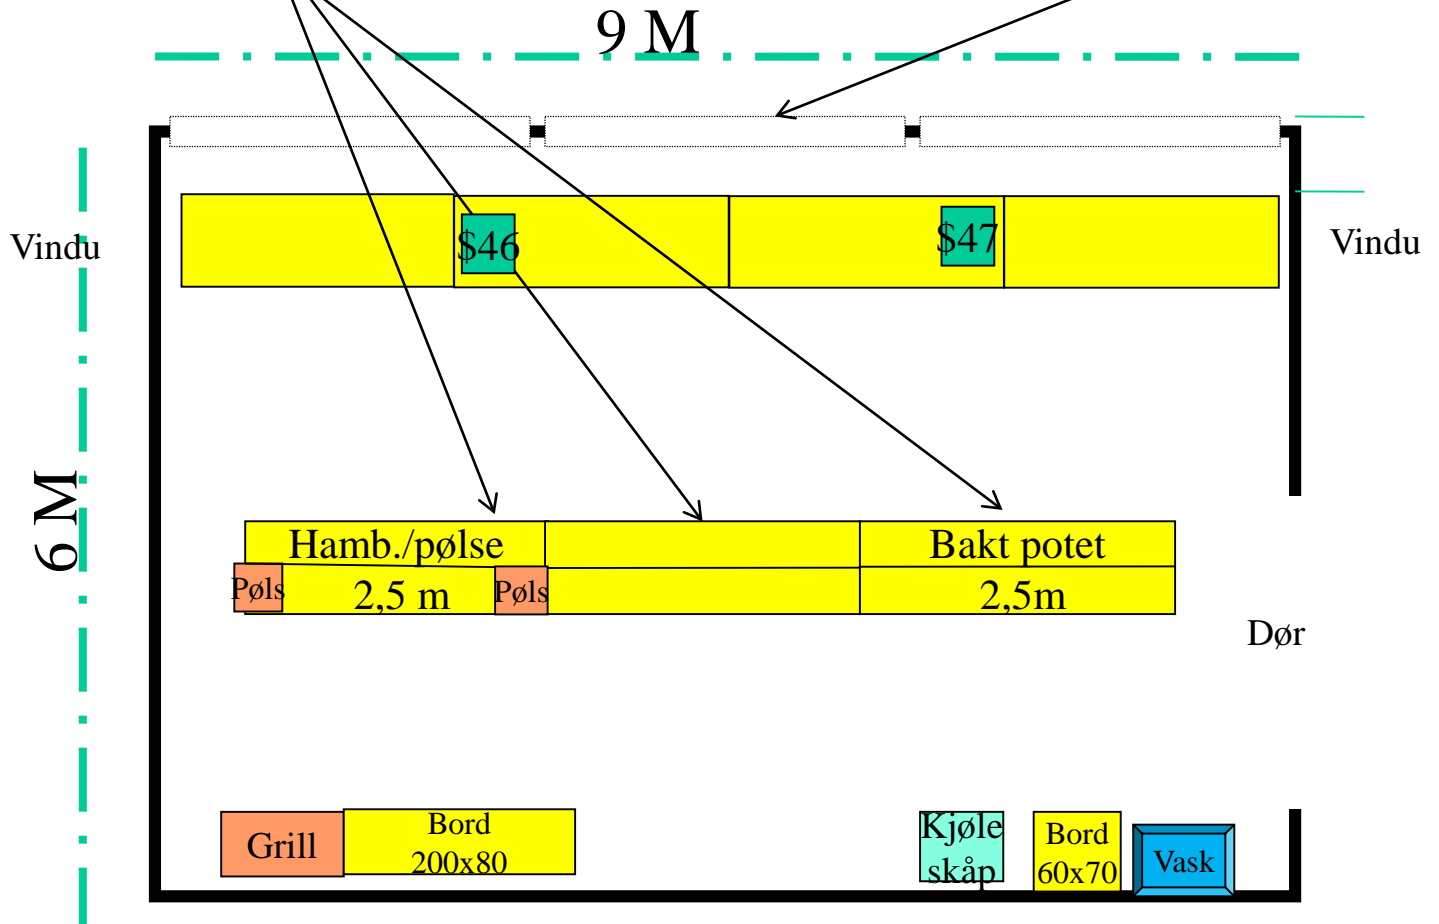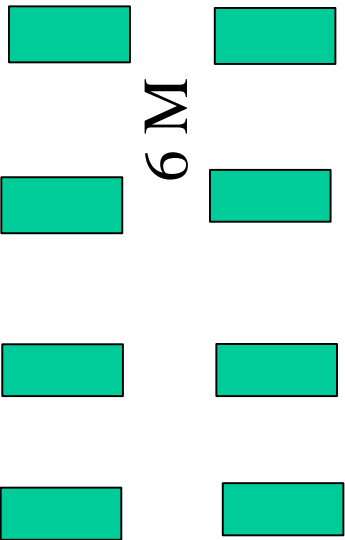

## Straumkabler

- 1kabel med forgreining til 3 kasseapparat og 3 bankterminalar
- 2 kablar med egne kursar til 2 vaffeljern 2 kablar med egne kursar til 2 pølsekokarar
- Straum til Kjøleskåp og til arbeidslampe opp på veggen bak i teltet